


02.ED084.B1.-1

COD.
CAMPUS

COD. EDIFICIO

COD.
BLOQUE

COD.
PLANTA

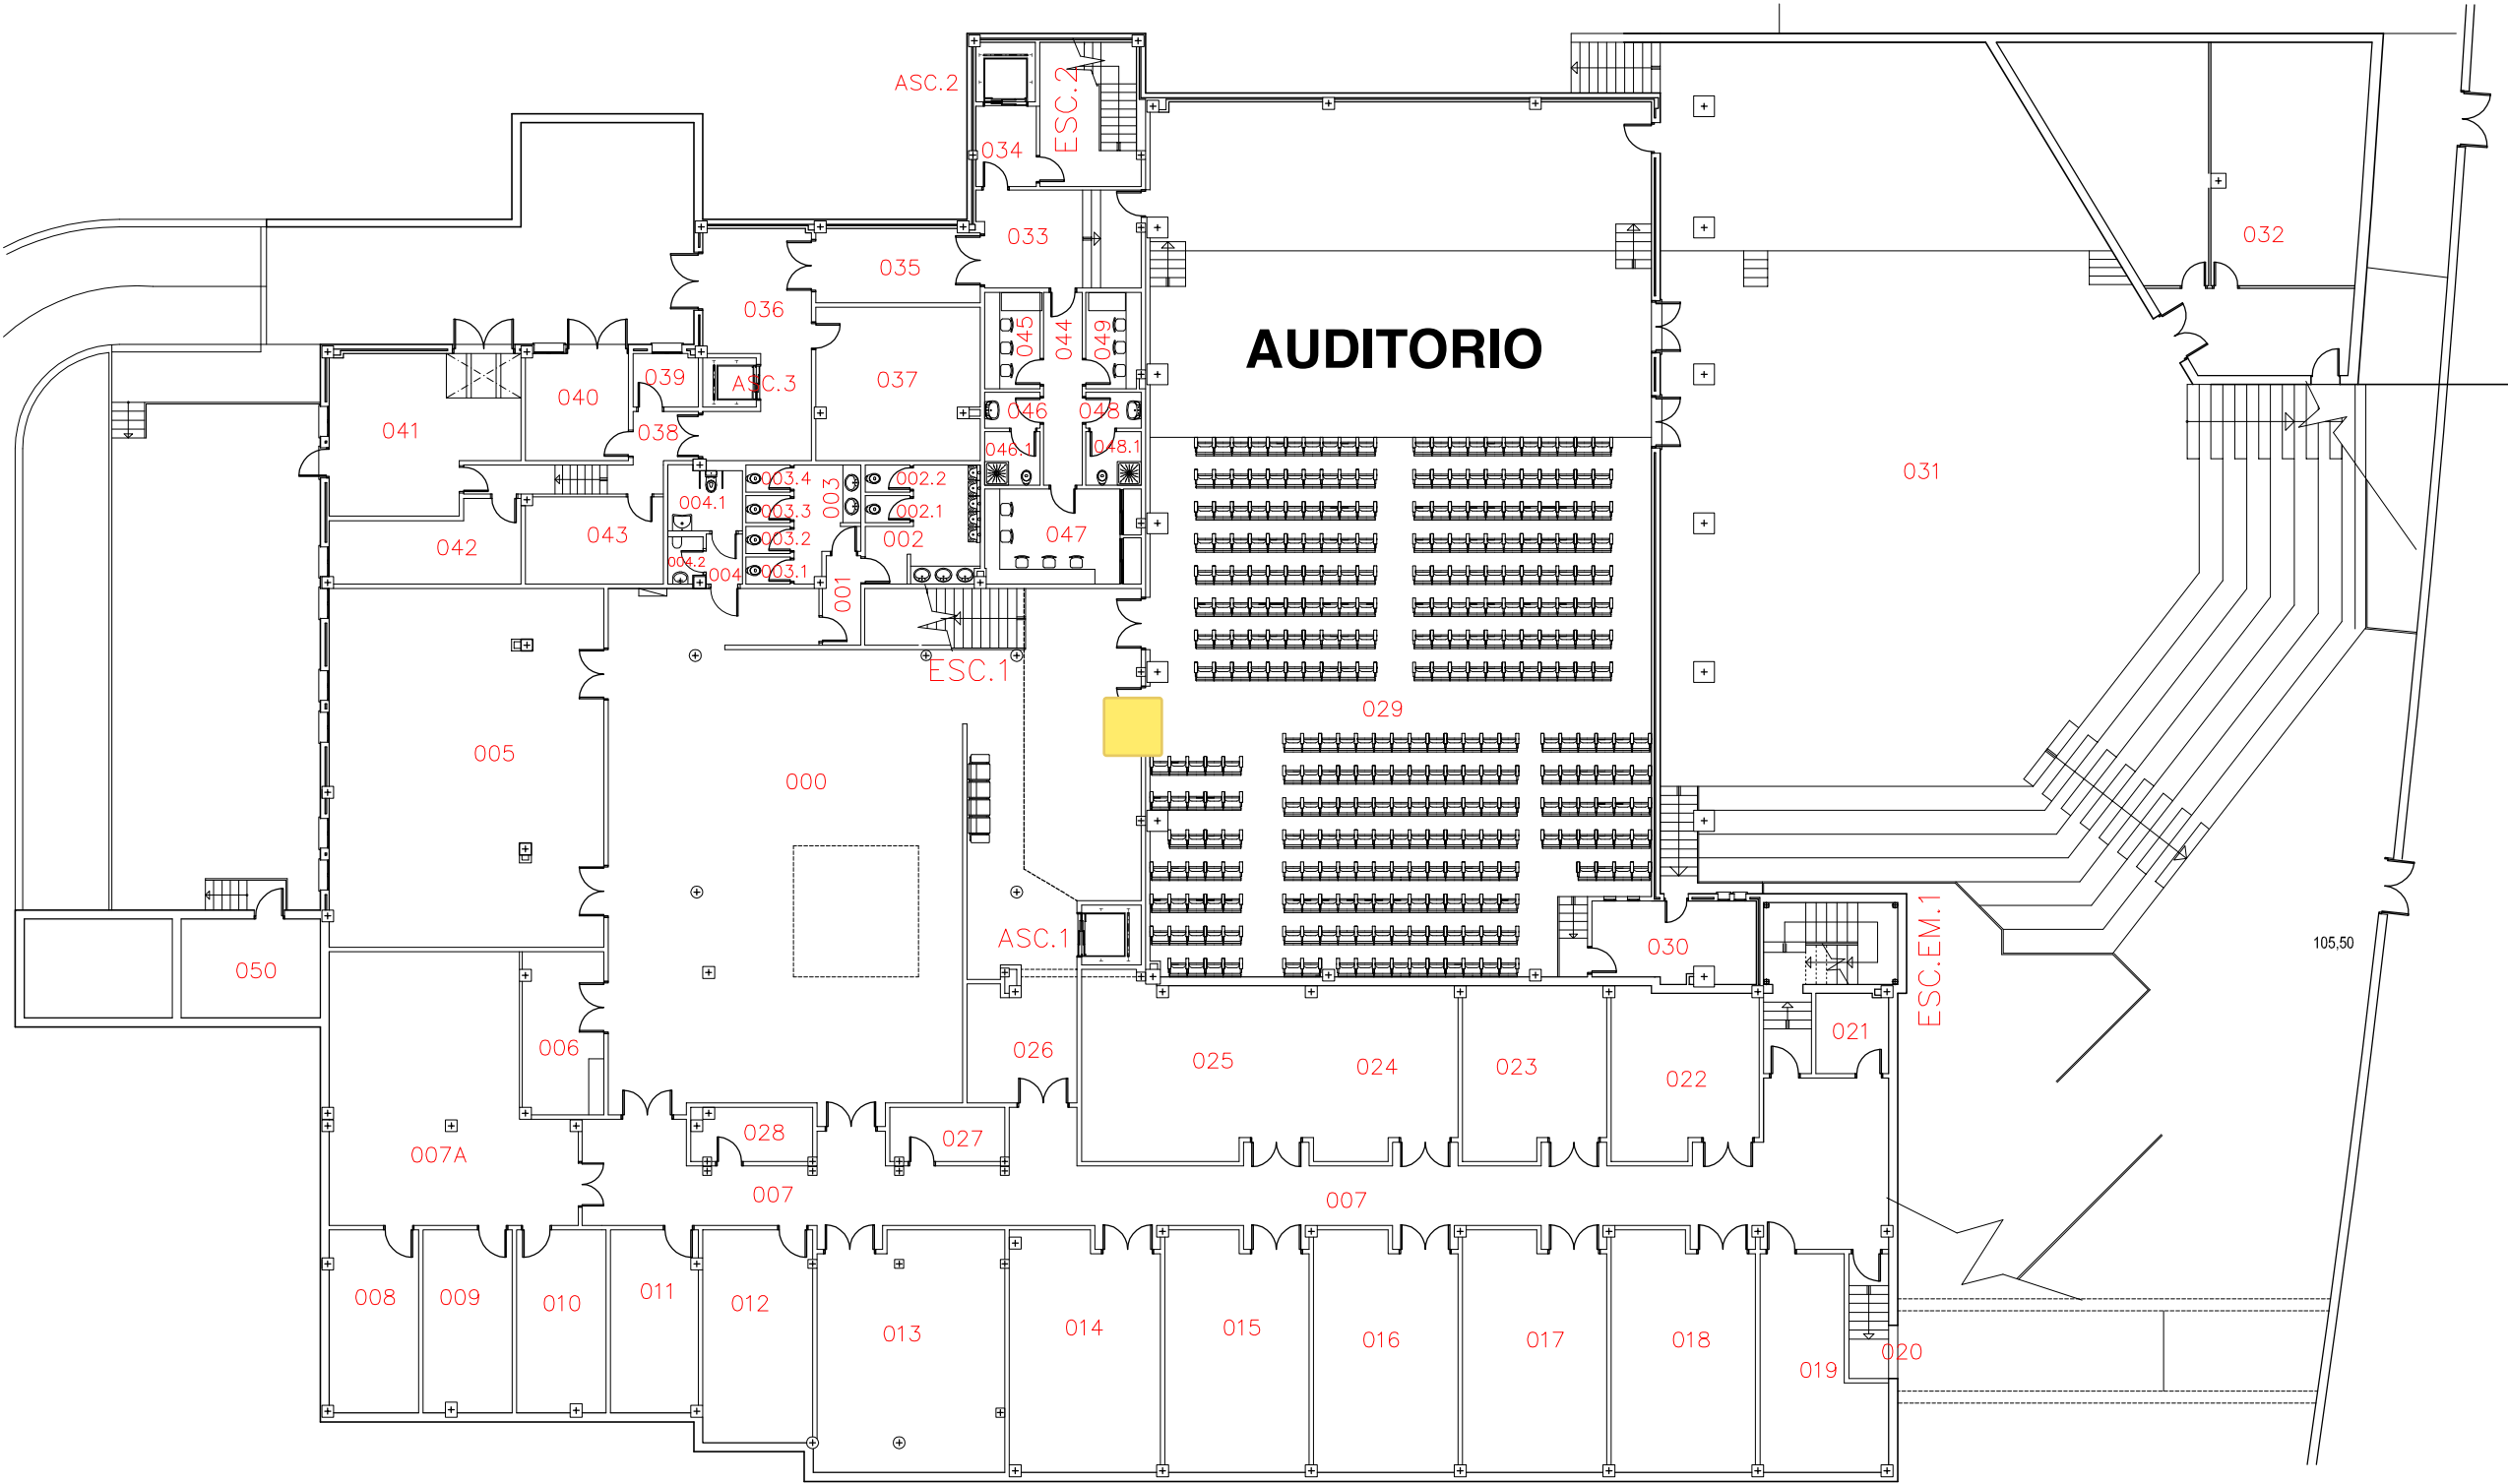

PLANTA SEMISOTANO



CENTRO SOCIAL UNIVERSITARIO
02-CAMPUS DE ESPINARDO
PLANTA SEMISÓTANO