


PLANTA PRIMERA

02.ED034.B1.1

COD. CAMPUS COD. EDIFICIO COD. BLOQUE COD. PLANTA

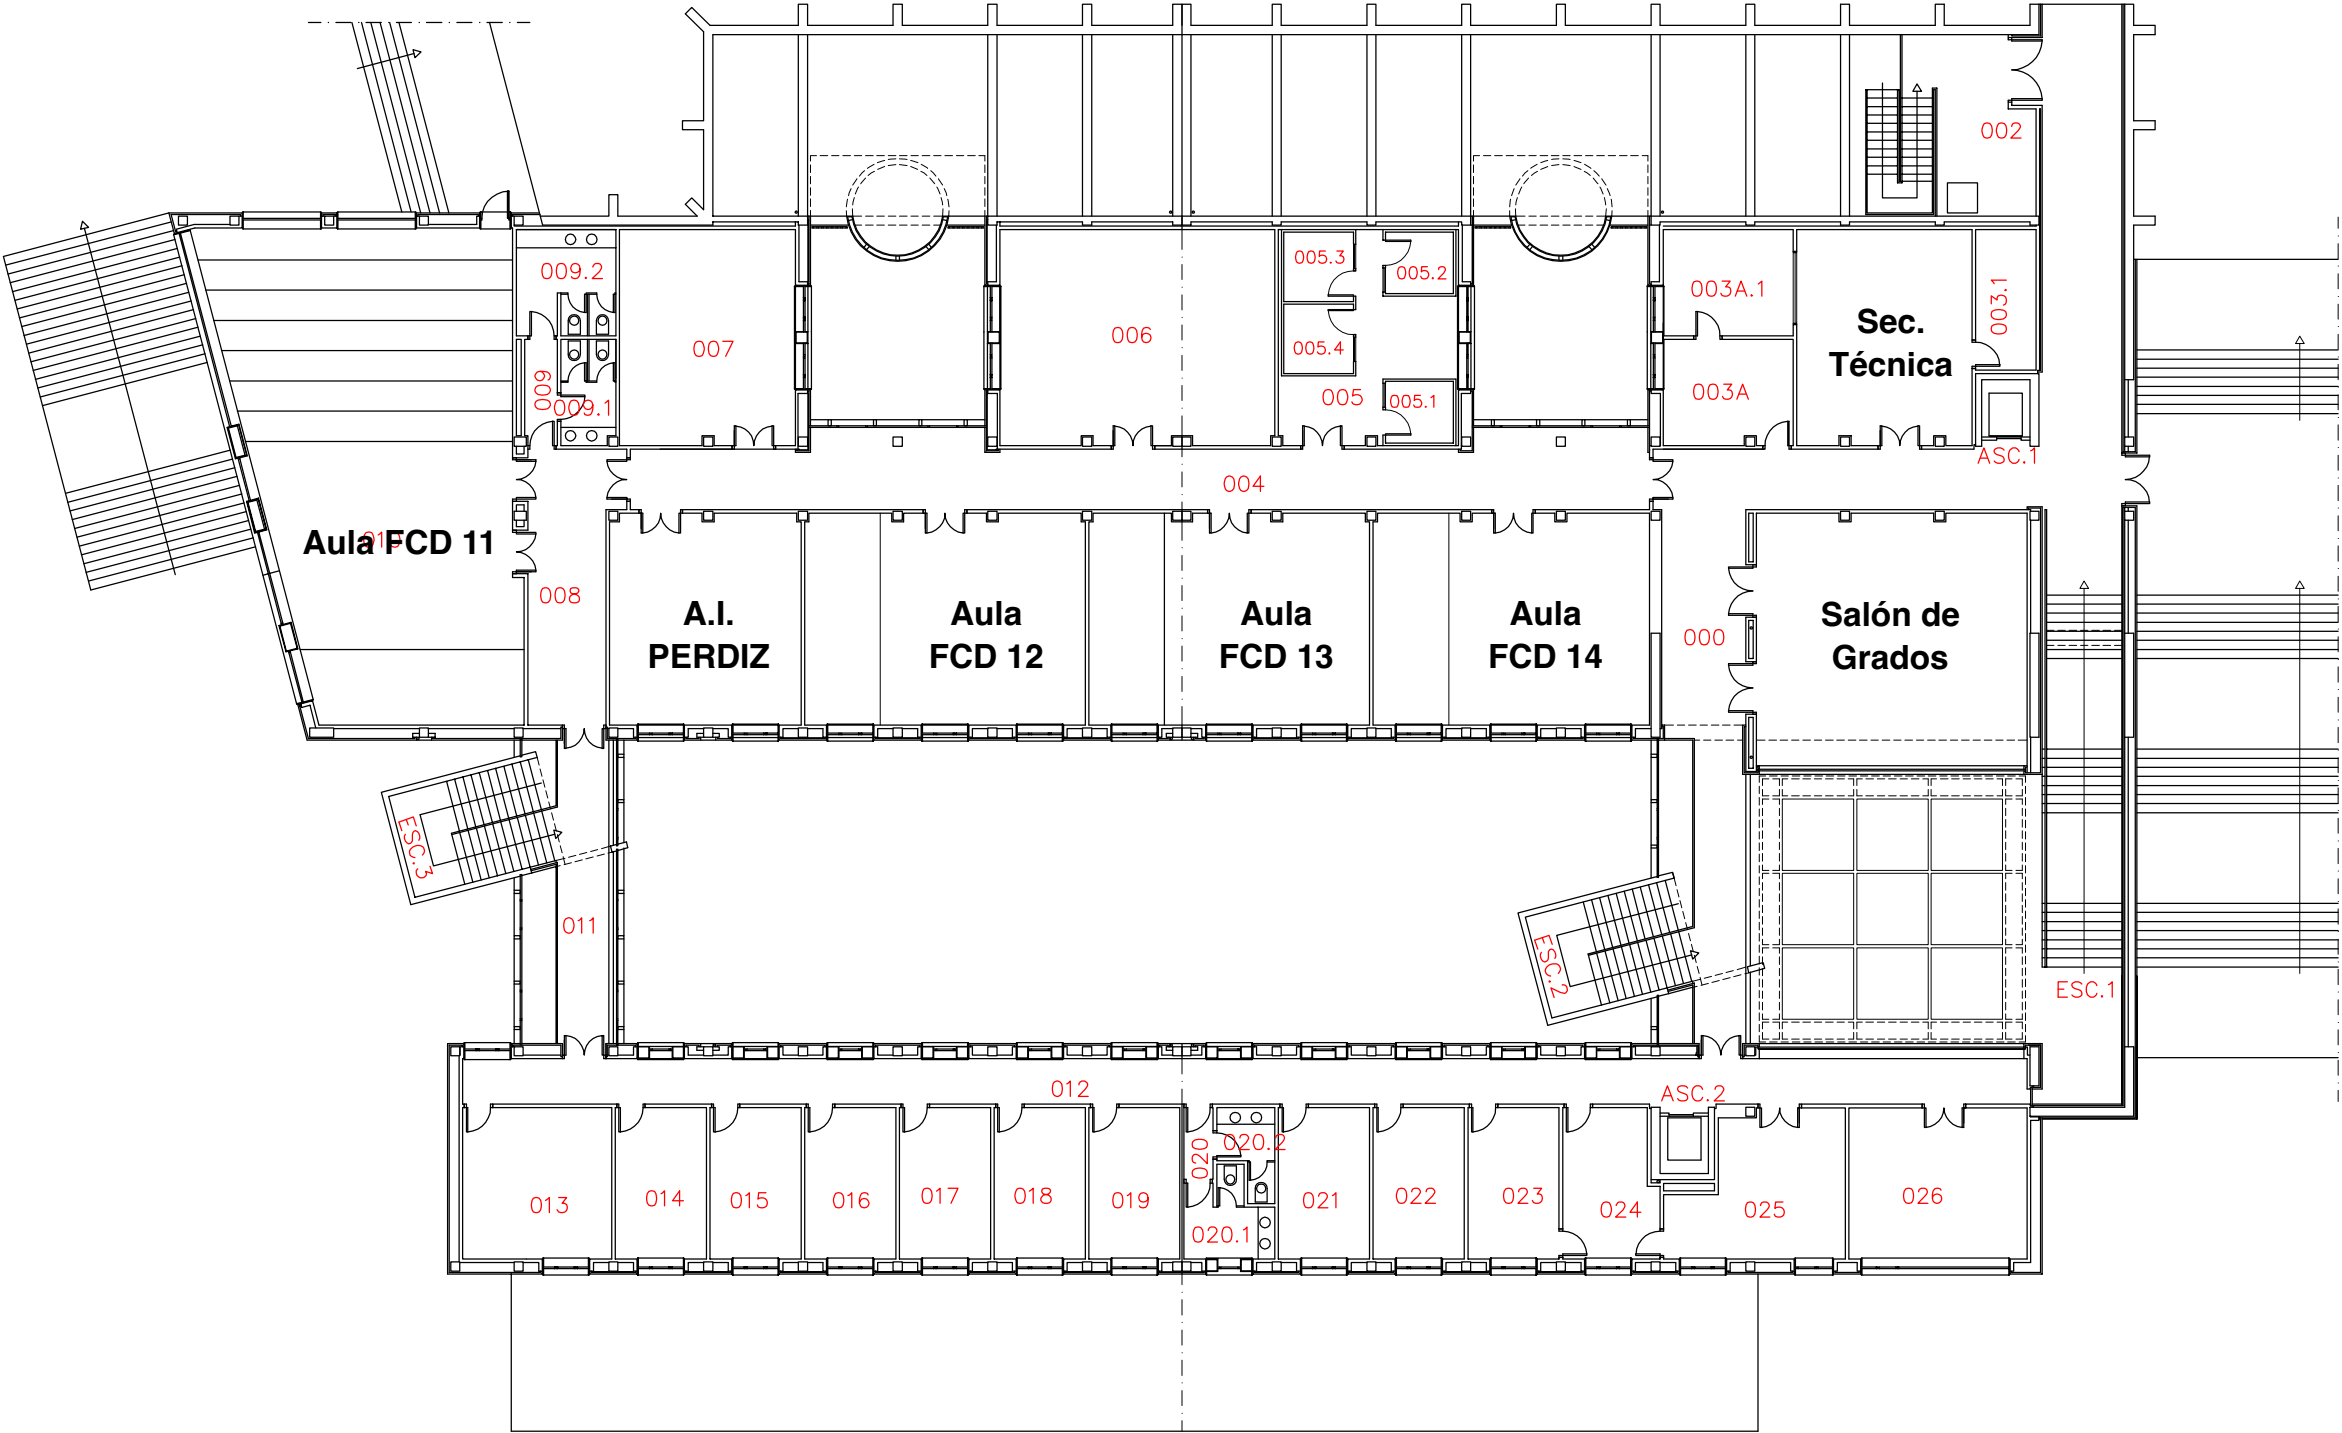

FACULTAD DE COMUNICACIÓN Y DOCUMENTACIÓN
02-CAMPUS DE ESPINARDO
PLANTA PRIMERA