02.ED034.B1.0

COD. CAMPUS | COD. EDIFICIO | COD. BLOQUE | COD. PLANTA

PLANTA BAJA

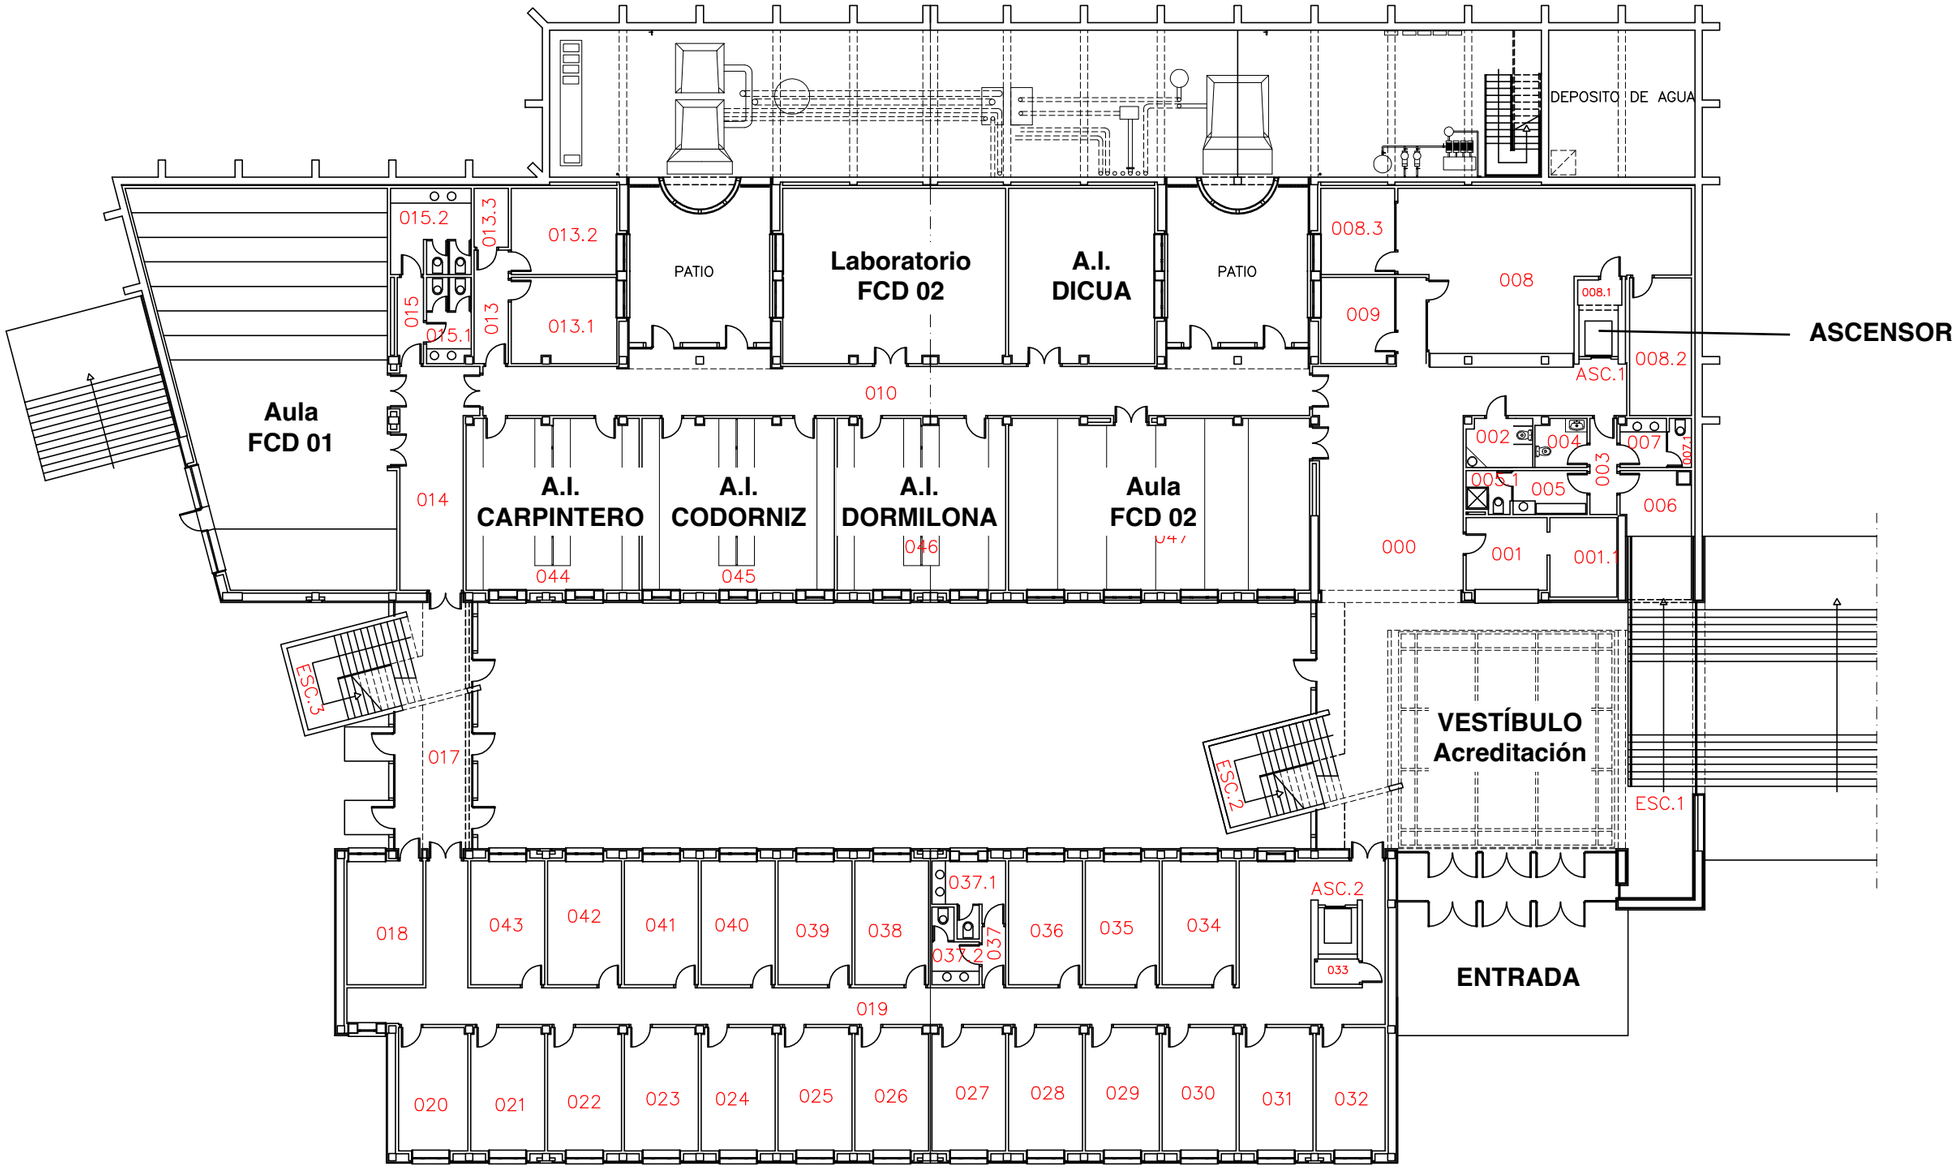

UNIVERSIDAD DE MURCIA

FACULTAD DE COMUNICACIÓN Y DOCUMENTACIÓN
02-CAMPUS DE ESPINARDO
PLANTA BAJA

Formato:A3 Escala:1/250